




ESPACIO COWORKER

CIMADEVILLA 18

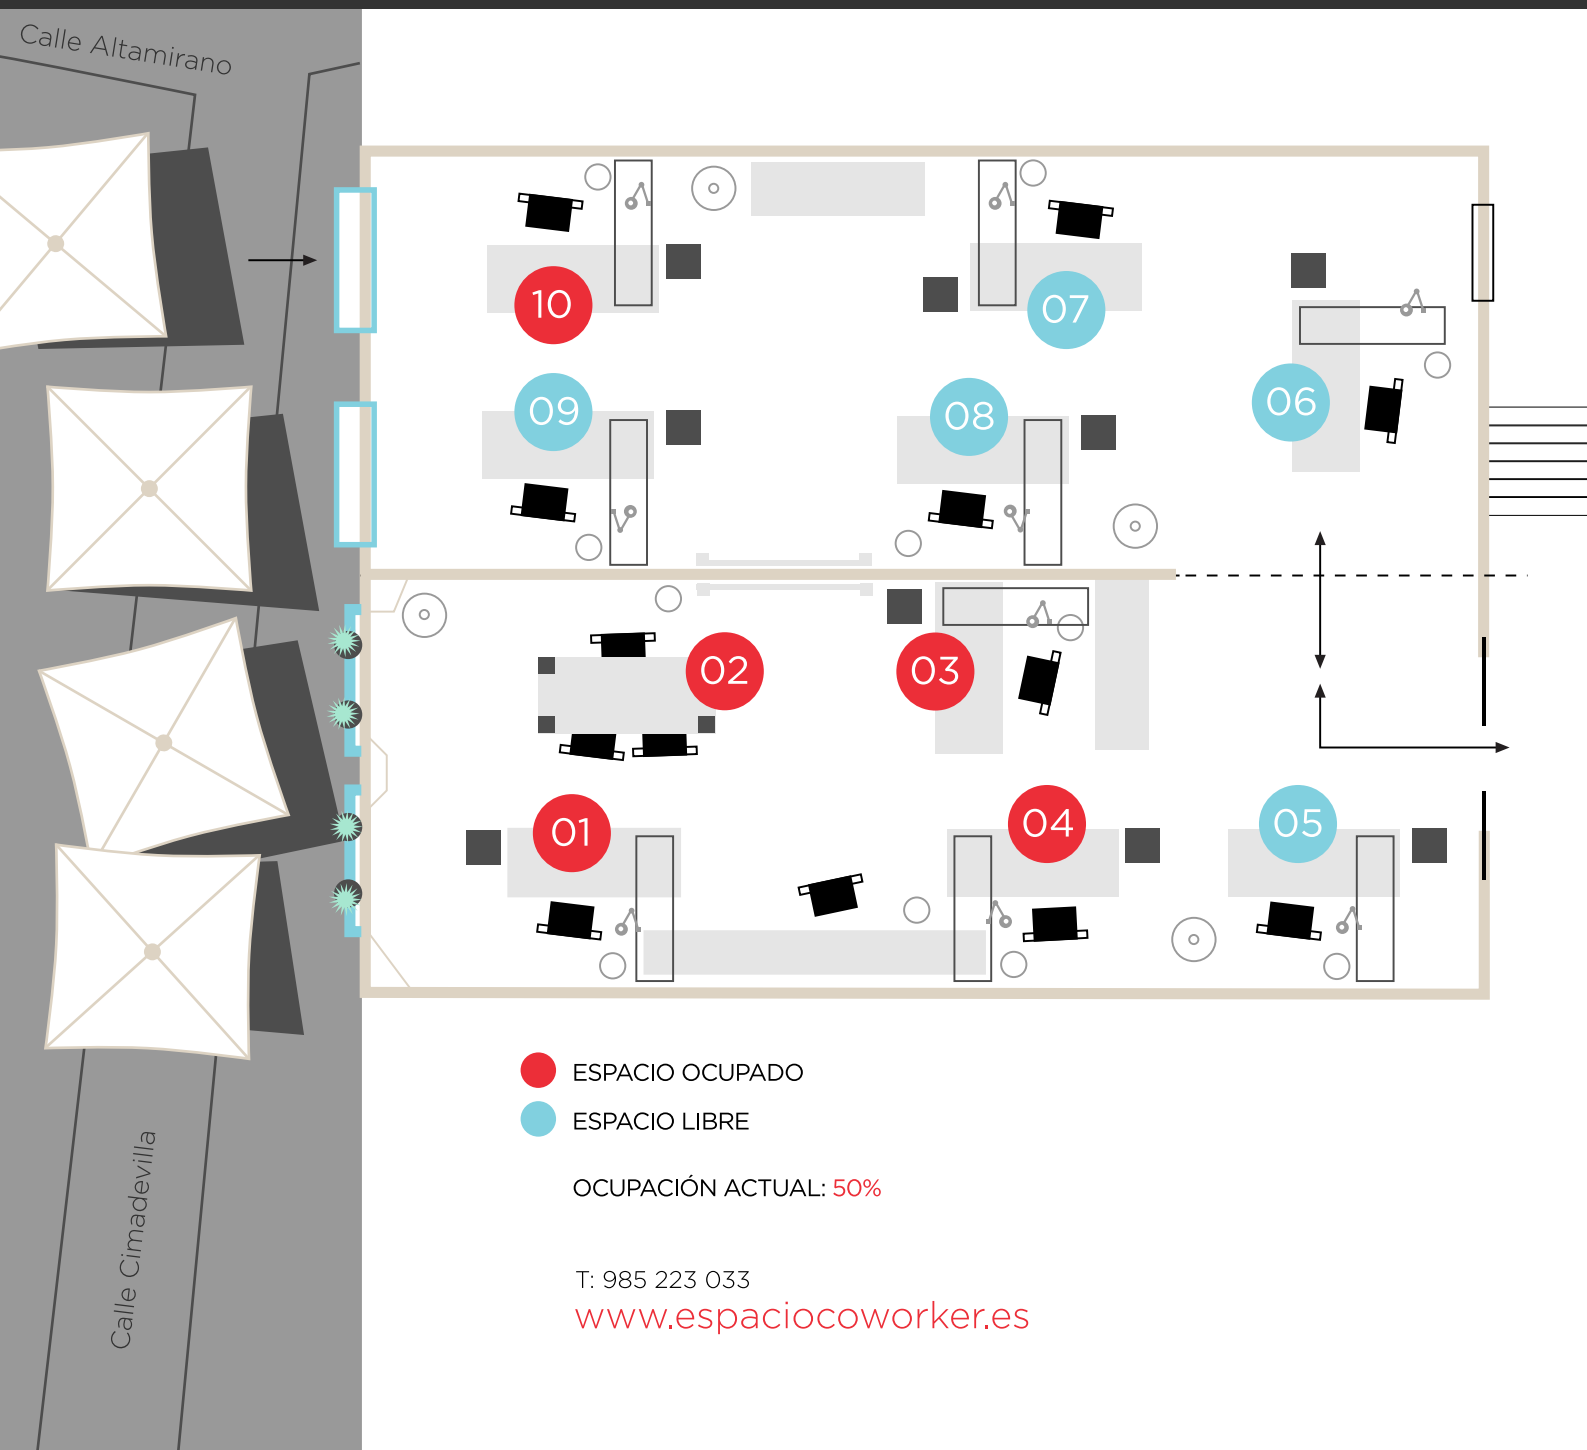

● ESPACIO OCUPADO

● ESPACIO LIBRE

OCUPACIÓN ACTUAL: 50%

T: 985 223 033

www.espaciocoworker.es